


接地線注意

この下に接地線(アース線)あり



150mm

折込み構造図

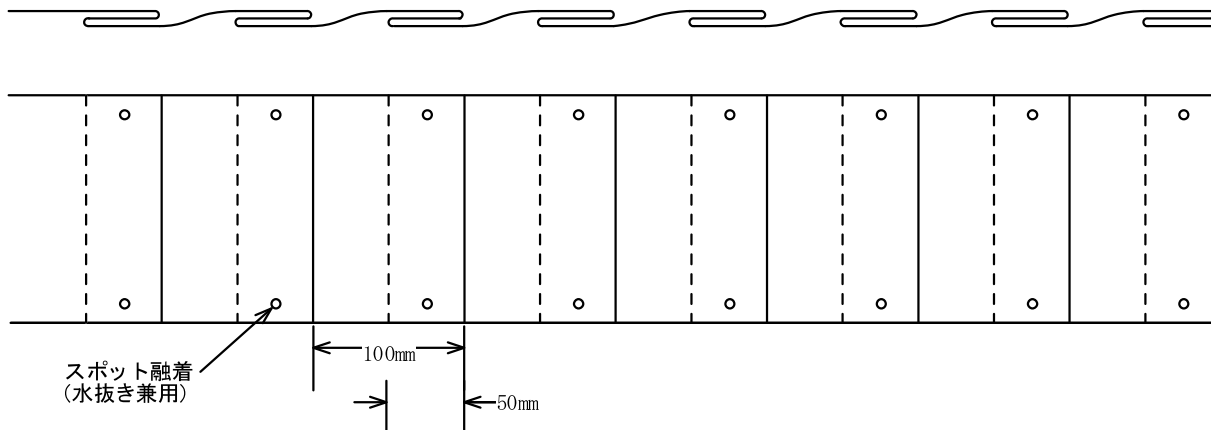

仕様

1. 色は、地色をオレンジ色、文字色を緑色とする。
2. 折込みは2倍とし、定尺を20mとする。
3. 折込みの固定は熱融着(水抜き兼用)方法とする。
4. 印刷内容は、印刷表示図の連続印刷とする。
5. 印刷表示図は折込み前の状態とする。
6. 印刷表示文字は、実際とは多少異なります。
7. 印刷表示寸法は、実際とは多少異なります。

				製品名		埋設標識シート		材質		PEフィルム・PEクロス	
項目	数量	日付	承認	接地線(アース線用) 20m				寸法		150mm×20m	
2023年06月07日改定			縮尺	NON		図面番号		製品コード		社名	
			サイズ	A4		ACOE230607W-HDE0001		SM-20		株式会社ホクデン	